


建设项目土地勘测定界图

2023563

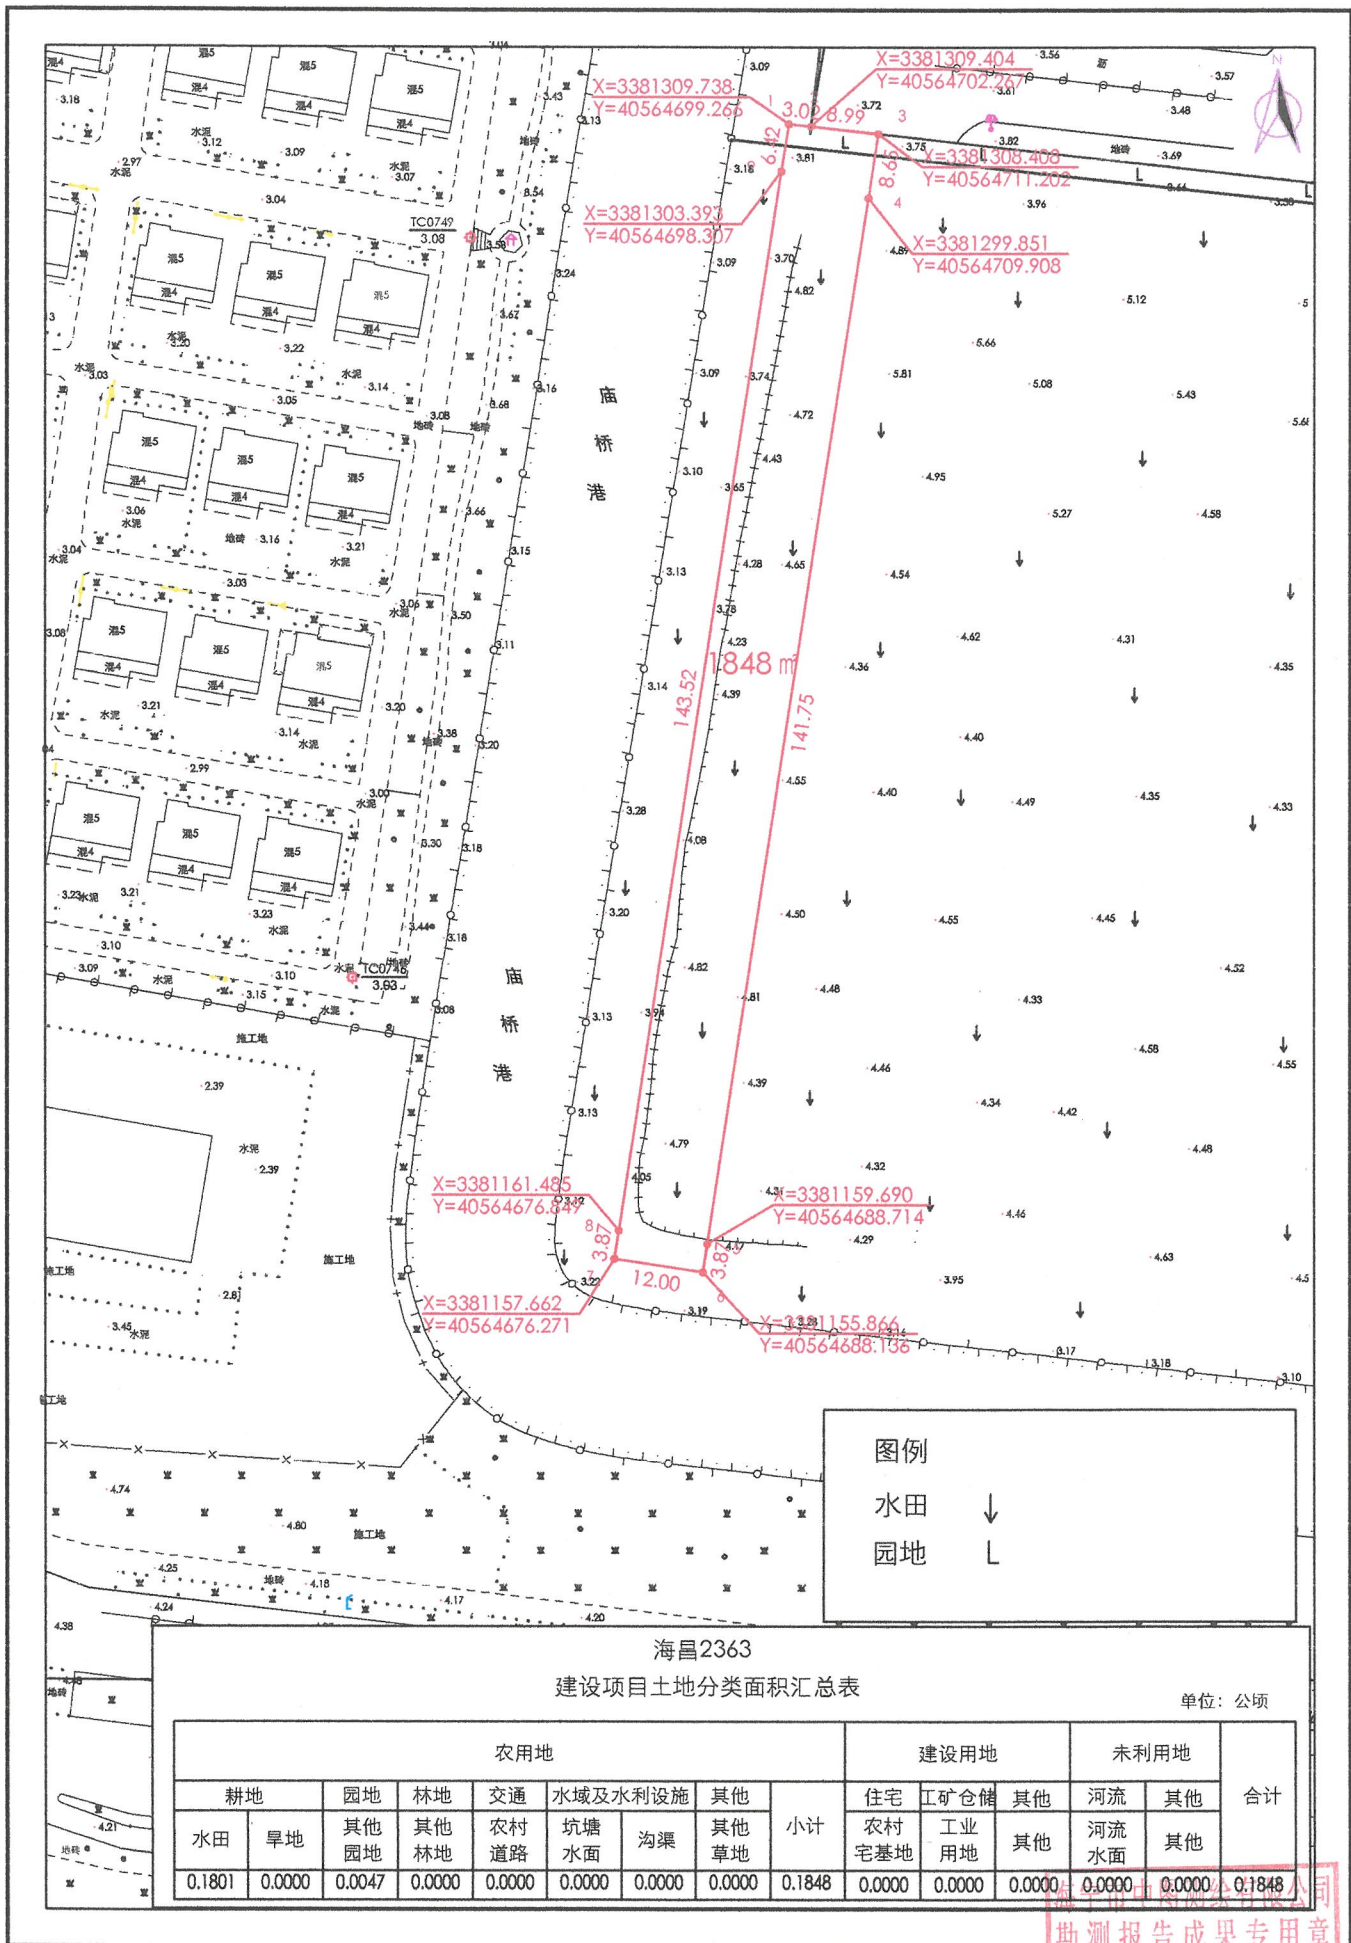

海宁市中图测绘有限公司

海昌2363
建设项目土地分类面积汇总表

单位：公顷

农用地								建设用地			未利用地		合计
耕地	园地	林地	交通	水域及水利设施	其他	小计	住宅	工矿仓储	其他	河流	其他		
水田	旱地	其他园地	其他林地	农村道路	坑塘水面		沟渠	农村宅基地	工业用地	其他	河流水面	其他	
0.1801	0.0000	0.0047	0.0000	0.0000	0.0000	0.0000	0.0000	0.0000	0.0000	0.0000	0.0000	0.1848	

2024年03月勘测定界。
2000国家大地坐标系。
独立高程基准。
浙江省数字地籍调查技术规范。
地形图中界址由请单位提供。

1:1000

勘测报告成果专用章
浙测：编制单位：0641