


# 建设项目土地勘测定界图

2023575

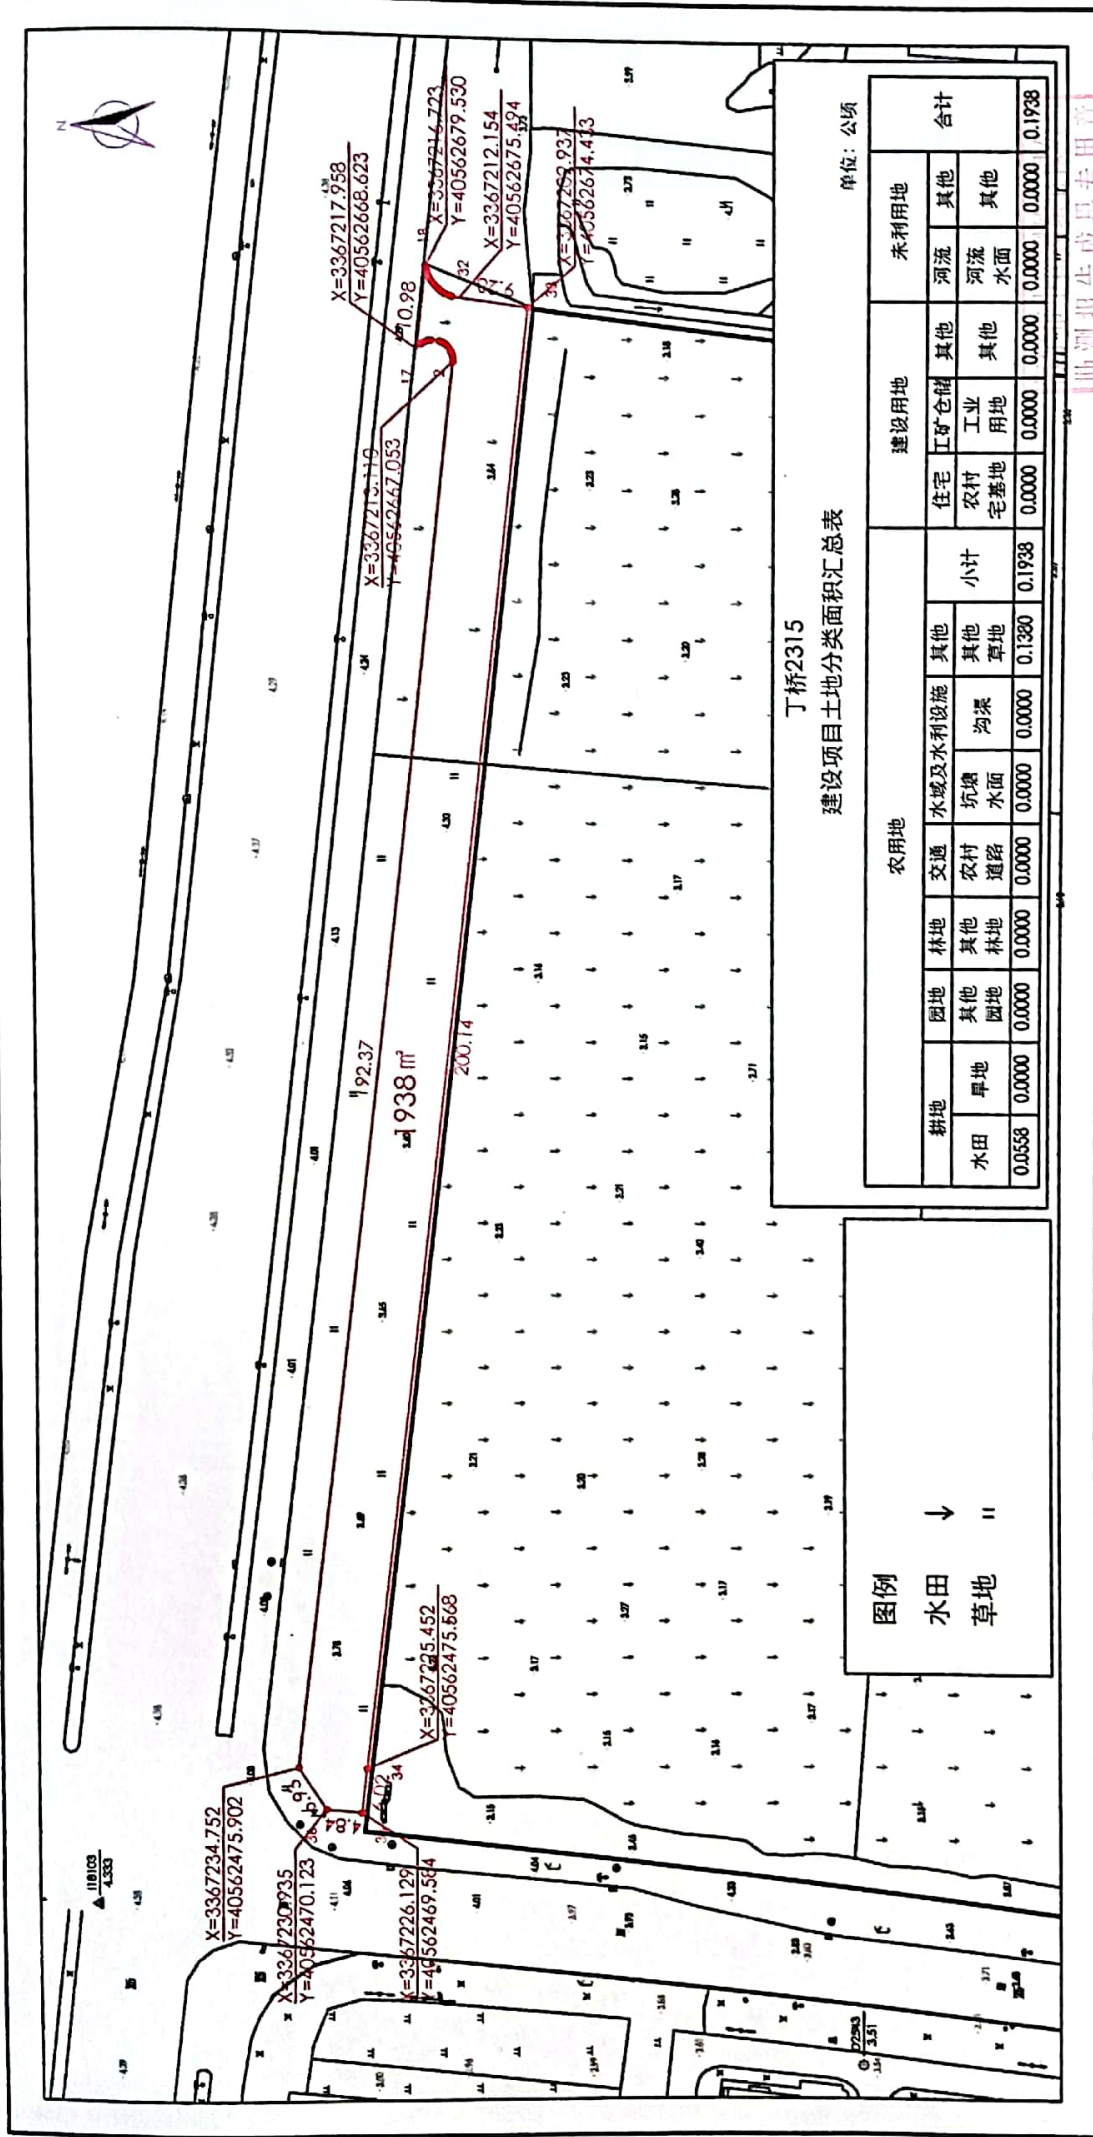

勘测报告成果专用章  
浙测: 331 编制单位: I

1:1000

2024年02月勘测定界。  
2000国家大地坐标系。  
独立高程基准。  
浙江省数字地籍调查技术规范。  
地形图由报批申请单位提供。