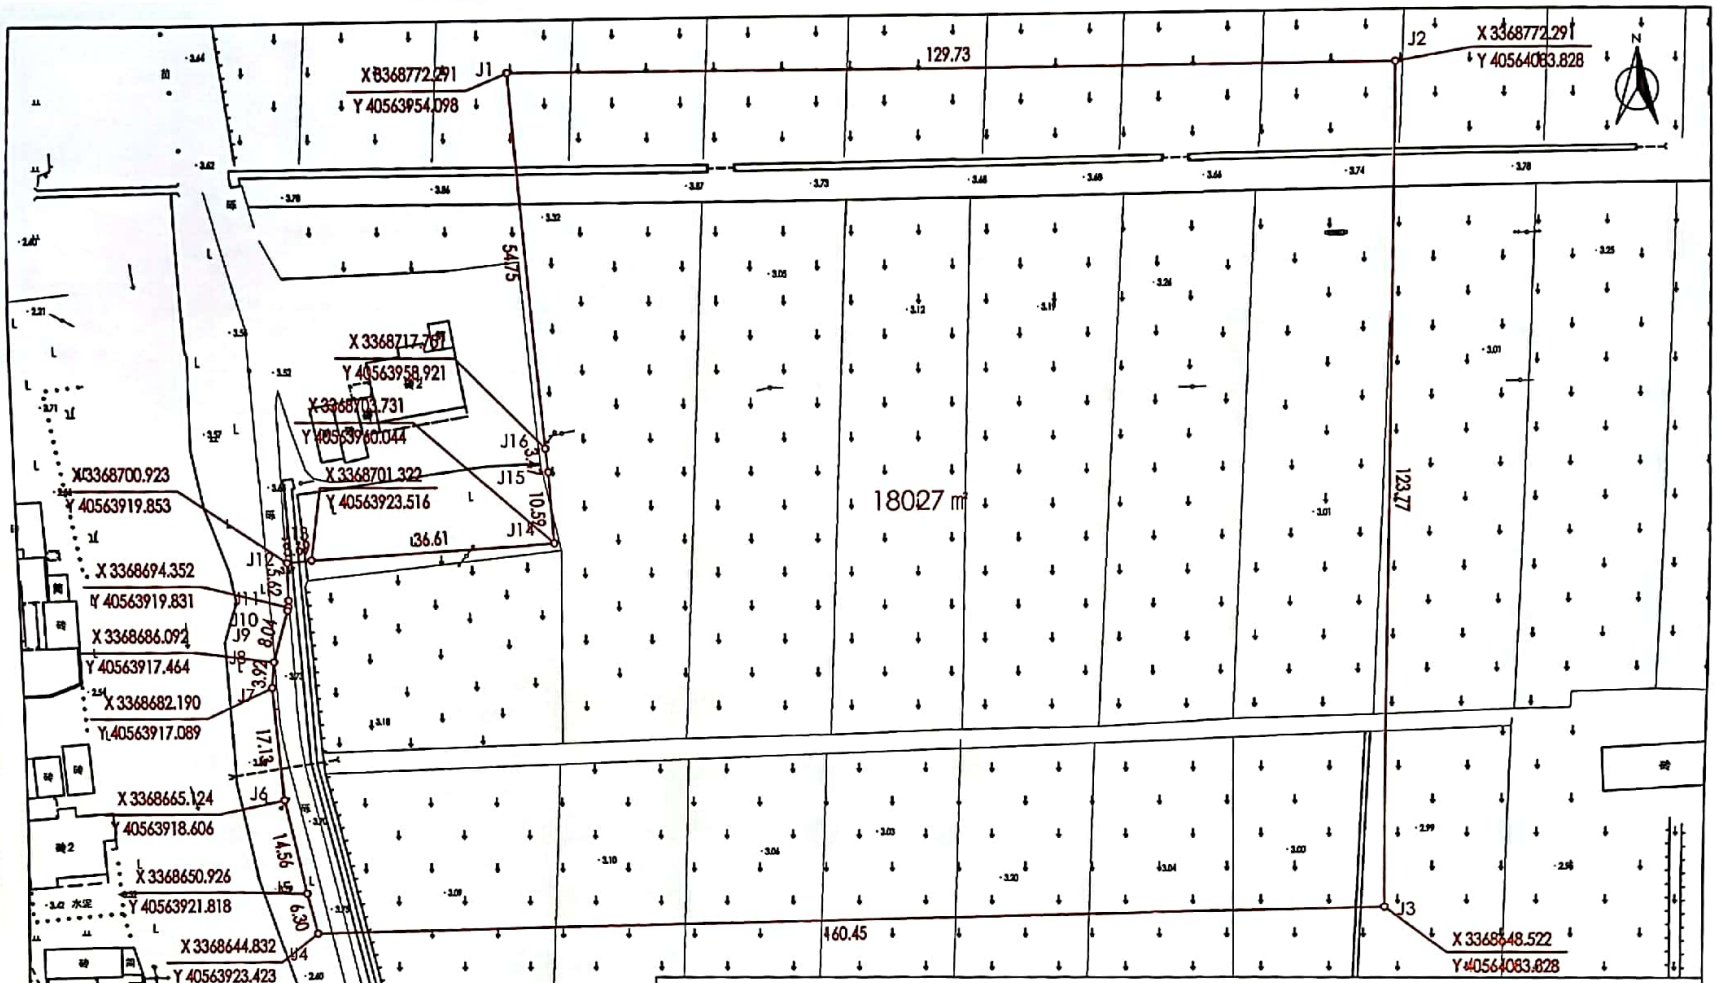


图例

水田 ↓ 道路 ═

园地 L

沟渠 ═

丁桥2212

建设项目土地分类面积汇总表

单位：公顷

| 农用地 | | | | | | | | | 建设用地 | | | 未利用地 | | 合计 |
|---|---|---|---|---|---|---|---|---|---|---|---|---|---|---|
| 耕地 | | 园地 | 林地 | 交通 | 水域及水利设施 | | 其他 | 小计 | 住宅 | 工矿仓储 | 其他 | 河流 | 其他 | |
| 水田 | 旱地 | 其他园地 | 其他林地 | 农村道路 | 坑塘水面 | 沟渠 | 其他草地 | | 农村宅基地 | 工业用地 | 其他 | 河流水面 | | |
| 1.6542 | 0.0000 | 0.0101 | 0.0000 | 0.1024 | 0.0000 | 0.0360 | 0.0000 | 1.8027 | 0.0000 | 0.0000 | 0.0000 | 0.0000 | 0.0000 | 1.8027 |

海宁市中图测绘有限公司

海宁市中图测绘有限公司 专用章

浙测 3310064 1

编制单位:

2024年01月勘测定界。
2000国家大地坐标系。
独立高程基准。
浙江省数字地籍调查技术规范。
地形图由报批申请单位提供。

1:1000